



COMUNE DI SAN GIMIGNANO

Città del patrimonio mondiale, culturale e naturale dell'UNESCO
Town of UNESCO World Cultural and Natural Heritage
53037 San Gimignano (SI) - Piazza Duomo, 2 - Tel. 0577 9901
C.F. e P.IVA 00102500527 - www.comune.sangimignano.si.it
PEC: comune.sangimignano@postacert.toscana.it



Piano operativo specifico della procedura concorsuale per l'assunzione a tempo indeterminato di n. 1 unità' nel profilo prof.le di "Istruttore tecnico" cat. C/C1.

Il presente Piano è adottato in conformità a quanto disposto:

- dal DL n. 44/2021 che all'articolo 10, comma 9 dispone che "dal 3 maggio 2021 e' consentito lo svolgimento delle procedure selettive in presenza dei concorsi banditi dalle pubbliche amministrazioni nel rispetto di linee guida validate dal Comitato tecnico-scientifico";
- dal successivo "Protocollo" adottato dal Dipartimento della Funzione Pubblica in data 15 aprile 2021 dopo la validazione da parte del CTS nella seduta del 29/03/2021;
- dal DL 105/2021 recante "Misure urgenti per fronteggiare l'emergenza epidemiologica da COVID-19 e per l'esercizio in sicurezza di attività sociali ed economiche" che all'art. 3 prevede che a far data dal 6 agosto 2021 l'accesso a specifici servizi e attività tra cui i concorsi pubblici sia consentito esclusivamente ai soggetti muniti di una delle certificazioni verdi COVID-19 di cui all'art. 9 comma 2 del DL 52/2021 "Certificazioni verdi COVID-19", convertito con modificazioni dalla L. 87/2021.

Per **informazioni** e dubbi sulle modalità e tempi per ottenere la **Certificazione verde COVID-19** si invita a leggere le faq messe a disposizione dal Ministero della Salute attraverso la Piattaforma nazionale al seguente link <https://www.dgc.gov.it/web/faq.html#infgn>

Il Piano riguarda le procedure di svolgimento della prova scritta e orale della selezione in oggetto – che si svolgerà presso la **Palestra** dell'Istituto comprensivo Folgore San Gimignano – **Via Giachi a San Gimignano**.

Calendario delle prove:

Prova scritta: giovedì 02/09/2021 dalle ore 10.00 alle 12.00. L'inizio della prova è previsto per le ore 10.30 successivamente all'identificazione dei candidati presenti.

Numero candidati ammessi alla prova scritta: 37

Prova orale: martedì 14/09/2021. I candidati verranno scaglionati in piccoli gruppi e suddivisi in sessioni secondo l'ordine alfabetico nel momento in cui sarà noto l'elenco degli ammessi all'orale. Gli orari di convocazione verranno comunicati attraverso pubblicazione sul sito del comune nell'apposita sezione del concorso.

L'Amministrazione ritiene di procedere allo svolgimento in presenza sia della prova scritta che orale previa adozione di tutte le iniziative e misure necessarie ai sensi della normativa in tema di sicurezza e salute sul luogo di lavoro e delle indicazioni recate dal Protocollo del 15 aprile 2021.

PUNTO 1 - RISPETTO DEI REQUISITI DELL'AREA CONCORSALE

Area concorsuale: Palestra Istituto comprensivo Folgore San Gimignano – Via Giachi a San Gimignano. La superficie (Palestra + area esterna) è pari a 1.195,00 mq.

- **disponibilità di una adeguata viabilità e di trasporto pubblico locale**



COMUNE DI SAN GIMIGNANO

Città del patrimonio mondiale, culturale e naturale dell'UNESCO
Town of UNESCO World Cultural and Natural Heritage
53037 San Gimignano (SI) - Piazza Duomo, 2 - Tel. 0577 9901
C.F. e P.IVA 00102500527 - www.comune.sangimignano.si.it
PEC: comune.sangimignano@postacert.toscana.it



La sede è raggiungibile tramite l'uso di veicoli privati ed è servita dal servizio di trasporto pubblico urbano ed extraurbano. La fermata denominata "la Croce" si trova a circa 400 mt.

- **disponibilità di aree riservate al parcheggio dei candidati con particolari esigenze (portatori di handicap, immunodepressi, etc.)**

Dispone di un ampio parcheggio libero nelle immediate vicinanze (si veda planimetria allegata) dove verranno previste aree di sosta riservate ai candidati con particolari esigenze (portatori di handicap, immunodepressi, etc.);

- **dotazione di ingressi riservati ai candidati, distinti e separati tra loro per consentirne il diradamento, in entrata e in uscita dall'area;**

L'area concorsuale è dotata di un ampio spazio esterno che verrà adibito all'ingresso riservato ai candidati e consentirà di gestire le fasi preliminari allo svolgimento della prova concorsuale (es. rilevamento temperatura, identificazione, ecc.) ed il diradamento, in entrata e in uscita, dall'area.

- **disponibilità di sufficiente area interna con adeguata areazione naturale (compatibilmente con le condizioni climatiche esterne);**

All'interno della sede concorsuale sarà garantita una areazione naturale (compatibilmente con le condizioni climatiche esterne): l'aula concorsuale presenta disponibilità di ampie finestre e porte – finestre in modo da garantire l'areazione naturale dei locali.

- **disponibilità di un locale autonomo e isolato, ubicato prima dell'accesso alle aule concorso dei candidati, ove accogliere e isolare i soggetti sintomatici (sintomi insorti nel corso della prova);**

Non è previsto il servizio sanitario di pre-triage: E' individuato apposito spazio (si veda planimetria allegata) ove accogliere e isolare i soggetti sintomatici (sintomi insorti nel corso della prova). In caso di sintomi insorti prima della prova il candidato viene invitato ad allontanarsi.

PUNTO 2 - RISPETTO DEI REQUISITI DI ACCESSO, TRANSITO E USCITA DALL'AREA

I candidati dovranno presentarsi da soli e senza alcun tipo di bagaglio, muniti di Certificazione verde COVID-19 e apposita autocertificazione sul proprio stato di salute attestante di non avere temperatura superiore a 37,5°C e di non avere brividi, tosse di recente comparsa, difficoltà respiratoria, perdita improvvisa dell'olfatto (anosmia) o diminuzione dell'olfatto (iposmia), perdita del gusto (ageusia) o alterazione del gusto (disgeusia), di non avere mal di gola" ed inoltre di non essere sottoposto alla misura della quarantena o isolamento domiciliare fiduciario e/o al divieto di allontanamento dalla propria dimora/abitazione come misura di prevenzione della diffusione del contagio da COVID – 19.

Dal momento dell'accesso dei candidati nell'area concorsuale, questi dovranno osservare i tempi di scaglionamento indicati e comunque una distanza mai inferiore a 2,25 mt. Le operazioni preliminari saranno:

- 1) la rilevazione della temperatura corporea mediante un termometro digitale;
- 2) la consegna dell'autocertificazione;
- 3) l'identificazione del candidato e la verifica, da parte del personale addetto alla sorveglianza, della **validità*** della Certificazione verde COVID-19 ;

*Si riporta qui di seguito la risposta del Ministero della Salute alla faq "Per quanto tempo è valida la certificazione?"



COMUNE DI SAN GIMIGNANO

Città del patrimonio mondiale, culturale e naturale dell'UNESCO
Town of UNESCO World Cultural and Natural Heritage
53037 San Gimignano (SI) - Piazza Duomo, 2 - Tel. 0577 9901
C.F. e P.IVA 00102500527 - www.comune.sangimignano.si.it
PEC: comune.sangimignano@postacert.toscana.it



La durata della Certificazione varia a seconda della prestazione sanitaria a cui è collegata.

In caso di vaccinazione:

- 1. per la prima dose dei vaccini che ne richiedono due, la Certificazione sarà generata dal 12° giorno dopo la somministrazione e avrà validità a partire dal 15° giorno fino alla dose successiva;*
- 2. nei casi di seconda dose o dose unica per pregressa infezione, la Certificazione sarà generata entro un paio di giorni e avrà validità per 270 giorni (circa nove mesi) dalla data di somministrazione;*
- 3. nei casi di vaccino monodose, la Certificazione sarà generata dal 15° giorno dopo la somministrazione e avrà validità per 270 giorni (circa nove mesi).*

Nei casi di tampone negativo la Certificazione sarà generata in poche ore e avrà validità per 48 ore dall'ora del prelievo.

Nei casi di guarigione da COVID-19 la Certificazione sarà generata entro il giorno seguente e avrà validità per 180 giorni (6 mesi).

La consegna della documentazione cartacea non deve avvenire brevi manu ma mediante deposito su un apposito piano di appoggio.

La postazione per il riconoscimento dei candidati, posta nell'area antistante l'accesso all'aula, sarà dotata di schermo protettivo in plexiglas e di finestra per il passaggio dei documenti.

Al banco di identificazione e presso i servizi igienici, saranno resi disponibili, in numero adeguato, dispenser con soluzione idroalcolica per le mani da utilizzare obbligatoriamente ad ognuno dei passaggi.

Sarà garantita l'identificazione prioritaria delle donne in stato di gravidanza, dei candidati diversamente abili e dei candidati richiedenti tempi aggiuntivi.

Al banco di identificazione verranno inoltre messe a disposizione:

- le mascherine FFP2 che dovranno essere indossate obbligatoriamente in sostituzione della propria personale che potrà essere smaltita a cura dello stesso candidato in apposito cestino posto in esterno;
- le planimetrie dell'area concorsuale che indicheranno i flussi di transito, la disposizione dei posti e l'ubicazione dei servizi ad uso dei candidati.

I percorsi di entrata e uscita saranno separati e correttamente identificati.

I servizi igienici sono ubicati a fianco dell'aula di concorso, all'interno dei servizi sarà garantito sapone liquido, igienizzante, salviette e pattumiere aperte o a pedale.

E' ammesso l'accesso di una persona alla volta. E' previsto personale qualificato in presidio permanente, dotato di idonei prodotti per la pulizia e sanificazione dopo ogni utilizzo.

PUNTO 3 - RISPETTO DEI REQUISITI DI ACCESSO, POSIZIONAMENTO DEI CANDIDATI E DEFLUSSO DALL'AULA NONCHÉ DI SVOLGIMENTO DELLA PROVA

L'aula di svolgimento della prova ha una superficie di 1.012,00 mq.

Dopo l'identificazione, l'accesso all'aula sarà immediato e l'operatore indicherà al candidato la direzione e il banco su cui posizionarsi.

Il flusso di entrata e di uscita dall'aula concorsuale è organizzato e regolamentato in modalità a senso unico. I percorsi di entrata e uscita saranno separati e correttamente identificati.



COMUNE DI SAN GIMIGNANO

Città del patrimonio mondiale, culturale e naturale dell'UNESCO
Town of UNESCO World Cultural and Natural Heritage
53037 San Gimignano (SI) - Piazza Duomo, 2 - Tel. 0577 9901
C.F. e P.IVA 00102500527 - www.comune.sangimignano.si.it
PEC: comune.sangimignano@postacert.toscana.it



3.1 – POSIZIONAMENTO PER LA PROVA SCRITTA

L'aula sarà dotata di postazioni operative costituite da tavolo e sedia posizionate a una distanza, in tutte le direzioni, di almeno 2,25 metri l'una dall'altra, di modo che ad ogni candidato venga garantita un'area di 5,06 mq. (vedi planimetria allegata). La disposizione dei candidati rispetta il criterio della fila.

Ciascun concorrente troverà sul tavolo, contrassegnato da nome e cognome, tutto il materiale occorrente per la stesura della prova.

I candidati, una volta raggiunta la postazione assegnata, dovranno rimanere seduti per tutto il periodo antecedente alla prova e quello della prova stessa.

Sarà permesso l'allontanamento dalla propria postazione, prima o dopo la conclusione della prova e non durante, previa autorizzazione della Commissione, esclusivamente per recarsi ai servizi igienici.

Il candidato che intenda ritirarsi potrà abbandonare l'aula previa autorizzazione da parte della Commissione.

Al termine del tempo assegnato per la prova, la Commissione inviterà i candidati a chiudere la busta contenente l'elaborato e a rimanere seduti alla propria postazione; essi saranno poi invitati, per singola fila e in tempi distanziati tra loro, a depositare la prova all'interno di un'urna. Verrà prioritariamente garantito il deflusso dei candidati con disabilità e delle donne in stato di gravidanza.

Qualora il candidato volesse consegnare l'elaborato prima dello scadere del tempo concesso, dovrà segnalare la sua intenzione alla commissione che l'autorizzerà a depositare la prova nell'apposita urna. In questo caso è consentito il deflusso immediato dalla porta di uscita.

3.2 – POSIZIONAMENTO PER LA PROVA ORALE

L'aula concorsuale sarà dotata di una postazione dedicata al candidato da esaminare posizionata ad almeno 2,25 metri di distanza dalla scrivania della Commissione esaminatrice. La postazione del candidato verrà sanificata, con soluzioni igienizzanti, al termine di ogni prova.

Saranno inoltre presenti n. 2 postazioni operative, costituite da tavolo e sedia, allestite con PC e posizionate a una distanza di almeno 2,25 metri l'una dall'altra in modo tale che attorno venga garantita un'area di 5,06 mq. Anche le suddette postazioni verranno sanificate, con soluzioni igienizzanti, al termine di ogni prova.

Vengono previste n. 10 sedute per l'eventuale partecipazione alla prova orale, le stesse verranno distanziate in modo tale che attorno venga garantita un'area libera di 5,06 mq. Potranno partecipare allo svolgimento della prova soltanto coloro che rispettino i requisiti e le condizioni previste al punto 2 del presente Piano operativo. E' obbligatorio rimanere seduti per tutto il periodo antecedente alla prova e quello della prova stessa. Non è ammesso lo scambio di postazione.

All'esito della prova orale e durante la valutazione della stessa si dovrà uscire dall'aula in modo ordinato, mantenendo la distanza di sicurezza prevista dal protocollo. Al reingresso in aula non è ammesso impegnare postazioni diverse rispetto a quelle già occupate.



COMUNE DI SAN GIMIGNANO

Città del patrimonio mondiale, culturale e naturale dell'UNESCO
Town of UNESCO World Cultural and Natural Heritage
53037 San Gimignano (SI) - Piazza Duomo, 2 - Tel. 0577 9901
C.F. e P.IVA 00102500527 - www.comune.sangimignano.si.it
PEC: comune.sangimignano@postacert.toscana.it



Per l'intera durata delle prove i candidati devono obbligatoriamente mantenere la mascherina FFP2. E' vietato il consumo di alimenti a eccezione delle bevande, eventualmente portate al seguito.

Nell'area concorsuale viene assicurata la bonifica preliminare nel suo complesso valida per l'intera durata della prova.

PUNTO 4 - L'INDIVIDUAZIONE DEI PERCORSI DI TRANSITO DEI CANDIDATI

Le caratteristiche della sede concorsuale prescelta (palestra circondata da ampi spazi esterni all'aperto) rendono pressoché inesistente il percorso di transito (spazio adibito alla coda dei candidati in attesa dell'identificazione e/o dell'accesso all'Aula Concorso).

Una volta eseguita l'identificazione, il candidato accederà direttamente all'Aula Concorso. Seguendo il percorso ben identificato nella planimetria collocata a vista nell'area concorsuale e mantenendo la distanza minima di due metri tra persona e persona, si siederà nel posto assegnato.

I flussi e i percorsi di accesso e movimento nell'aula concorsuale verranno organizzati e regolamentati in modalità a senso unico. Sono previsti percorsi di entrata e uscita separati e correttamente identificati.

PUNTO 5 - MODALITÀ DI GESTIONE DEL SERVIZIO DI ACCOGLIENZA E ISOLAMENTO DEI SOGGETTI CHE PRESENTINO UNA TEMPERATURA SUPERIORE AI 37,5°C O ALTRA SINTOMATOLOGIA RICONDUCEBILE AL COVID-19 INSORTA NEL CORSO DELLE PROVE CONCORSUALI.

Qualora un candidato avverta sintomi riconducibili al Covid verrà invitato ad allontanarsi e a recarsi presso il locale di isolamento e accoglienza individuato in planimetria. Il Presidente della Commissione allerta i servizi di assistenza sanitaria.

PUNTO 6 -PROCEDURE DI GESTIONE DELL'EMERGENZA - PIANO DI EMERGENZA ED EVACUAZIONE (SECONDO LE NORMATIVE VIGENTI)

Si applica il piano di evacuazione vigente. In caso di emergenza, a condizione che il tipo di emergenza lo consenta, si raccomanda di mantenere se e in quanto possibile la distanza di sicurezza (si veda allegato).

PUNTO 7 - INDIVIDUAZIONE DEL NUMERO E DELLE MANSIONI DEL PERSONALE ADDETTO

Presso l'area concorsuale è prevista la presenza del seguente personale:

- n. 4 membri della commissione (n. 3 esperti più il segretario verbalizzante);
- n. 2 dipendenti del comune in qualità di personale addetto all'organizzazione/vigilanza (misurazione della temperatura, identificazione, informazione ed orientamento dei candidati);
- n. 1 unità di personale qualificato per le attività di pulizia, sanificazione e disinfezione.

I lavoratori addetti all'organizzazione, vigilanza, pulizia ed i membri della commissione esaminatrice osserveranno le misure di prevenzione richieste dal protocollo della Funzione Pubblica del 15 aprile. Gli stessi non potranno utilizzare le stesse aree d'ingresso e di uscita utilizzate dai candidati per entrare e uscire dall'area concorsuale.



COMUNE DI SAN GIMIGNANO

Città del patrimonio mondiale, culturale e naturale dell'UNESCO
Town of UNESCO World Cultural and Natural Heritage
53037 San Gimignano (SI) - Piazza Duomo, 2 - Tel. 0577 9901
C.F. e P.IVA 00102500527 - www.comune.sangimignano.si.it
PEC: comune.sangimignano@postacert.toscana.it



Il personale addetto all'organizzazione e all'identificazione dei candidati nonché i componenti della commissione esaminatrice devono essere muniti di facciali filtranti FFP2 privi di valvola di espirazione ed essere in possesso di Certificazione verde COVID19.

PUNTO 8 - MODALITÀ DI ADEGUATA INFORMAZIONE AI CANDIDATI E DI FORMAZIONE AL PERSONALE IMPEGNATO AI COMPONENTI DELLE COMMISSIONI ESAMINATRICI SULLE MISURE ADOTTATE.

I candidati verranno informati del presente piano operativo tramite la sua pubblicazione sul sito del Comune nella sezione Amministrazione trasparente – Bandi di concorso.


La commissione ed il personale addetto alla sorveglianza, verranno appositamente formati nei giorni precedenti il concorso sul presente piano operativo e sul Protocollo di svolgimento dei concorsi pubblici vigente.

ALLEGATI:

- Planimetrie area concorsuale prova scritta e prova orale
- Piano di emergenza/sicurezza area concorsuale


San Gimignano, 18/08/2021

Il Dirigente del Servizio Personale
Dott. Mario Gamberucci

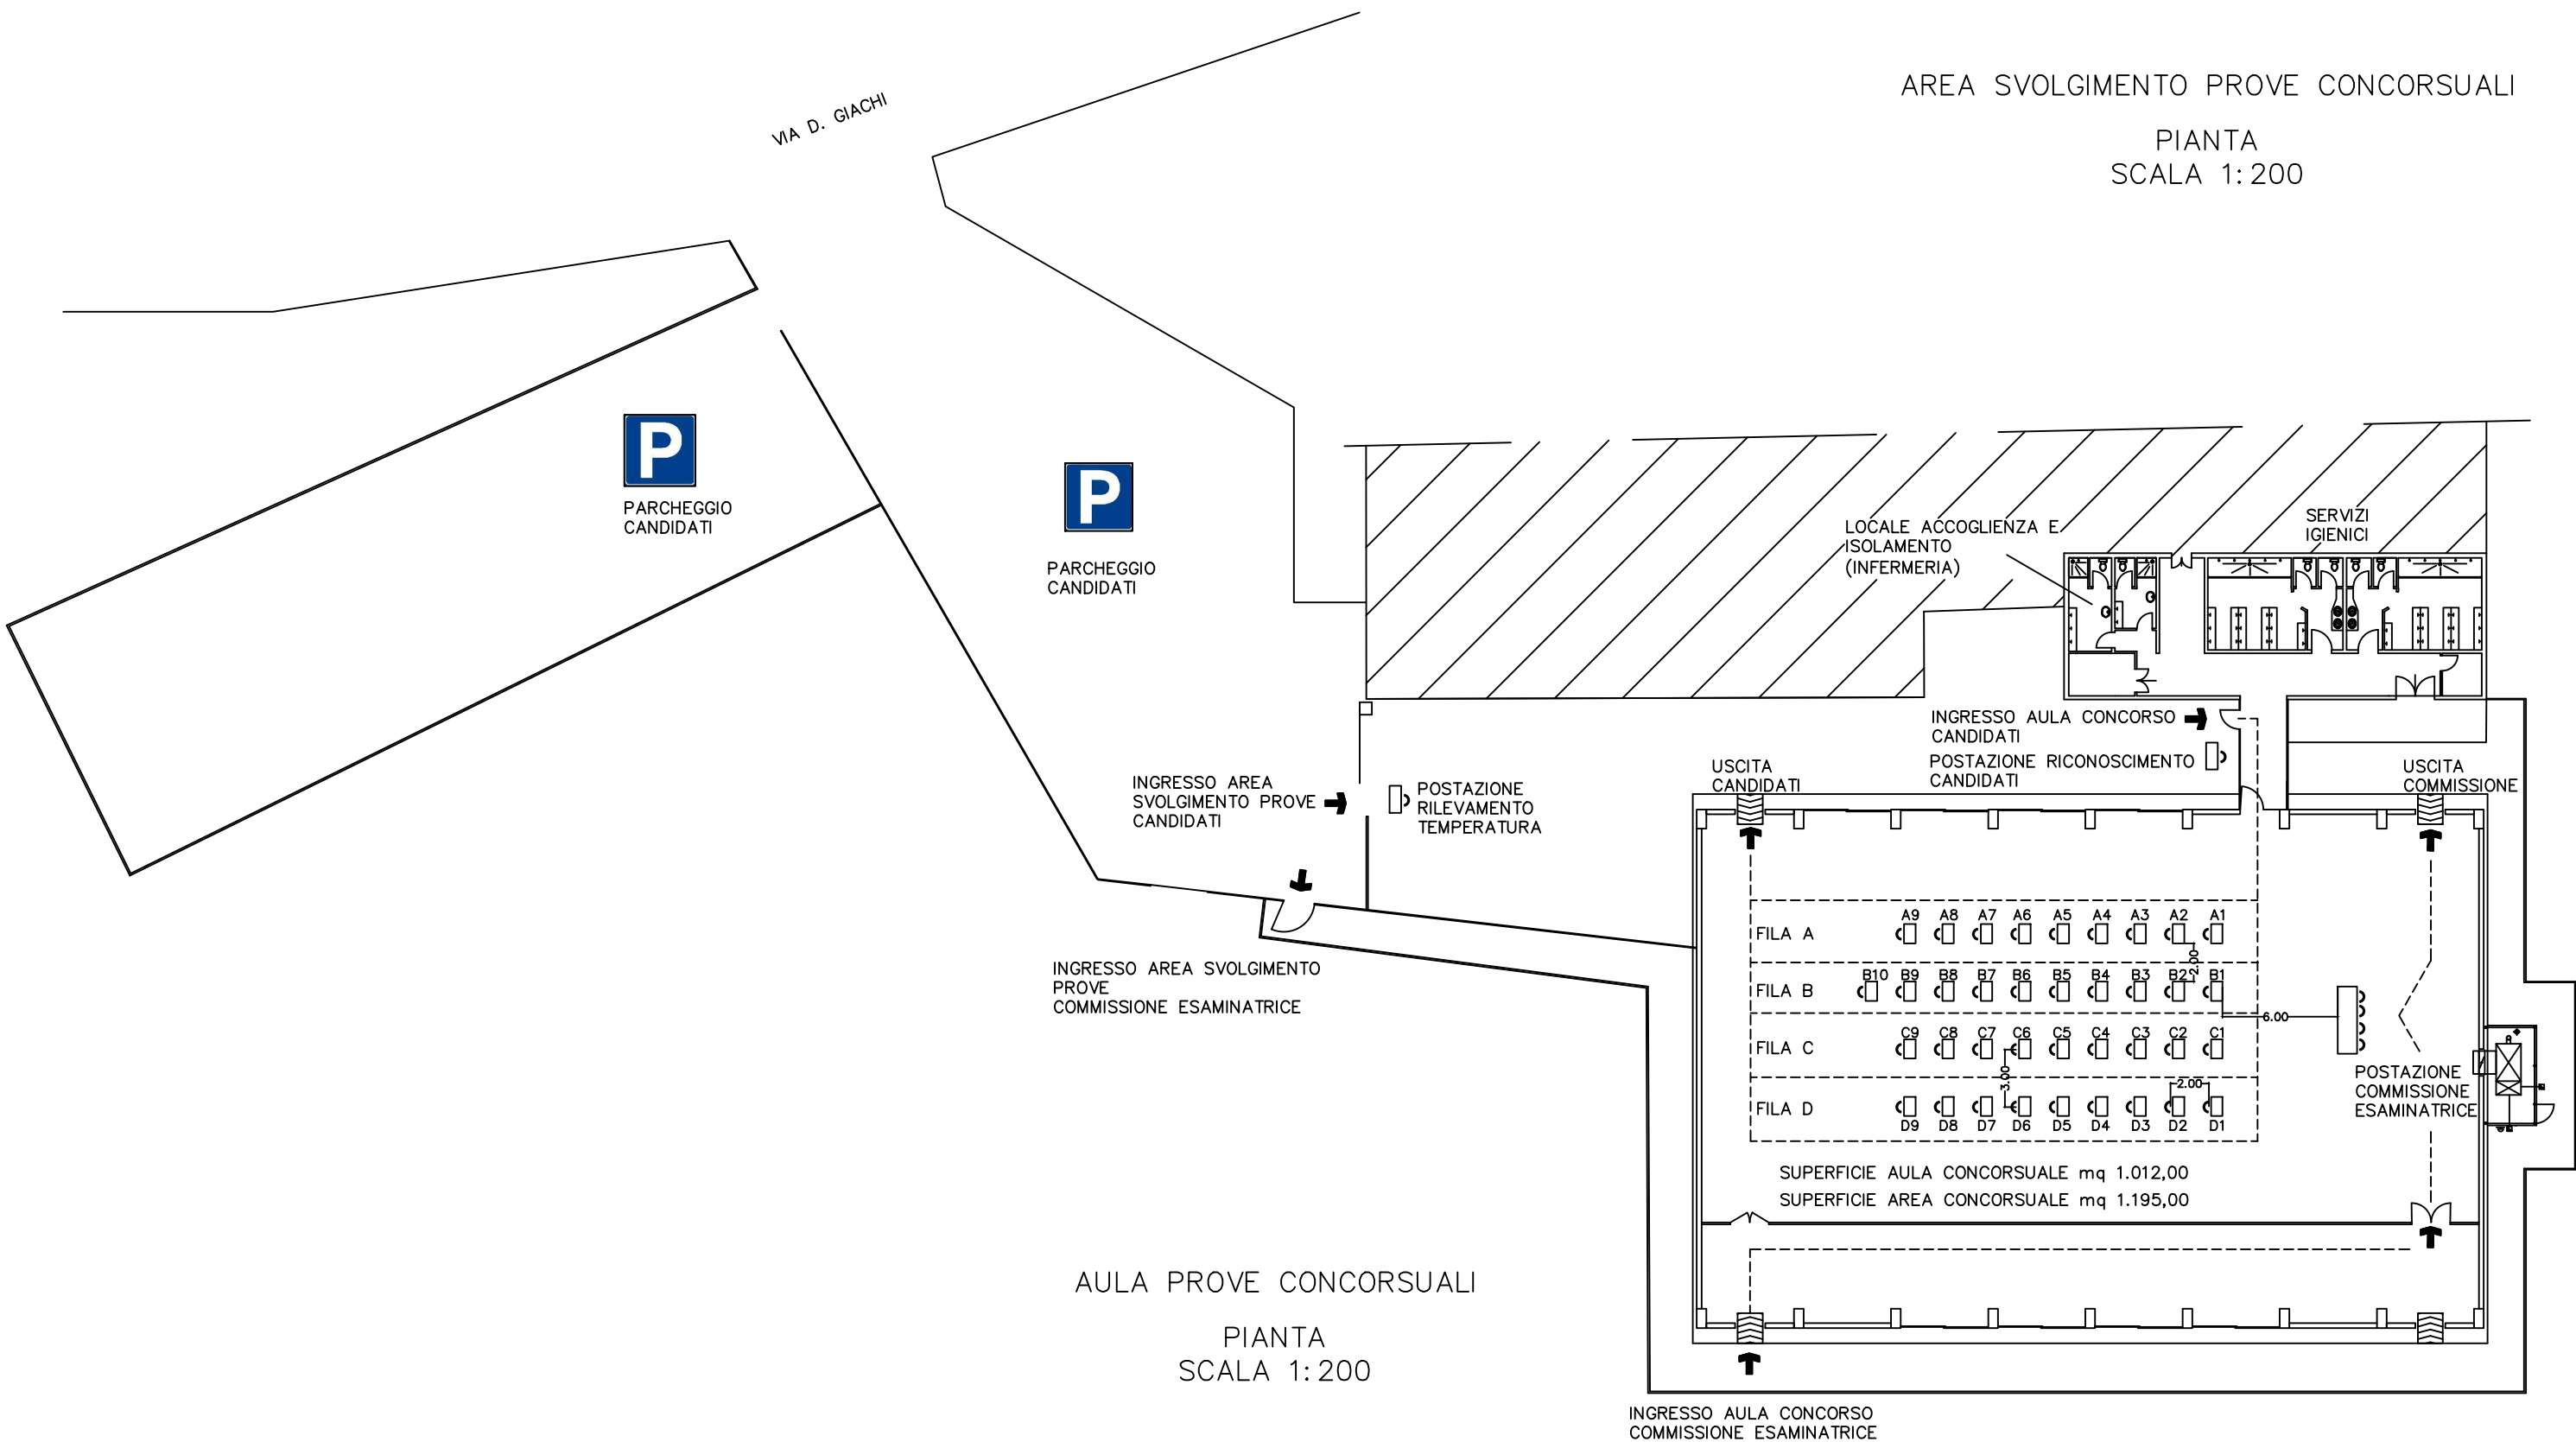

VIA D. GIACI

AREA SVOLGIMENTO PROVE CONCURSUALI
PIANTA
SCALA 1:400

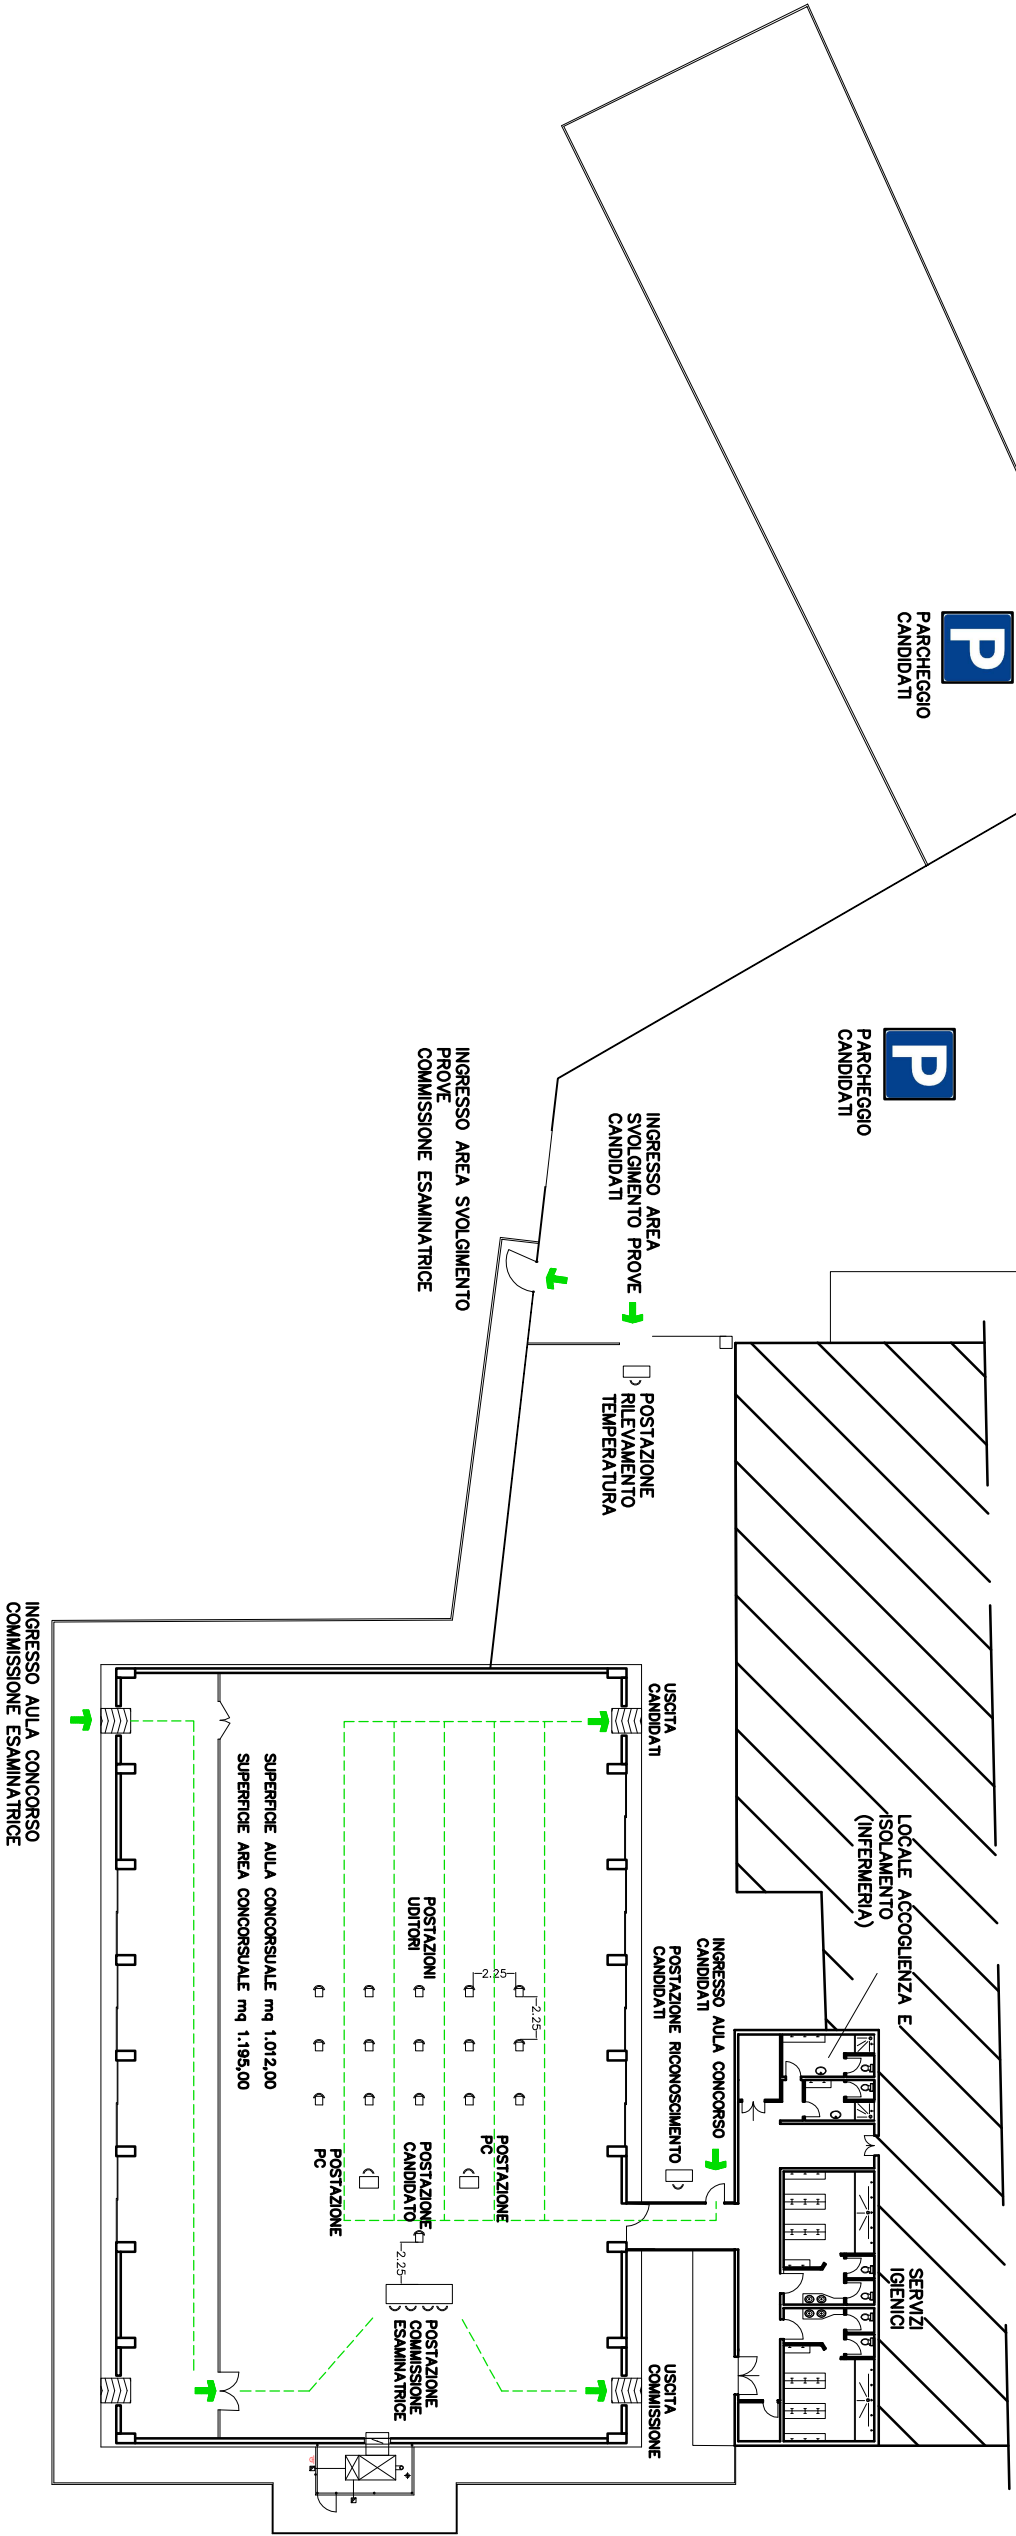


**ISTITUTO COMPRENSIVO STATALE
"FOLGORE DA S.GIMIGNANO"**
VIA DELFO GIACHI, 10
SAN GIMIGNANO - SIENA

SCUOLA SECONDARIA 1° GRADO - San Gimignano
PLANIMETRIA PALESTRA
PIANO DI EVACUAZIONE

scala 1:200

Studio Tecnico Associato Mari e Furiesi
Via Montorsoli, 10 - 53036 Poggibonsi (SI)
Tel. e fax 0577/982921 - 997347

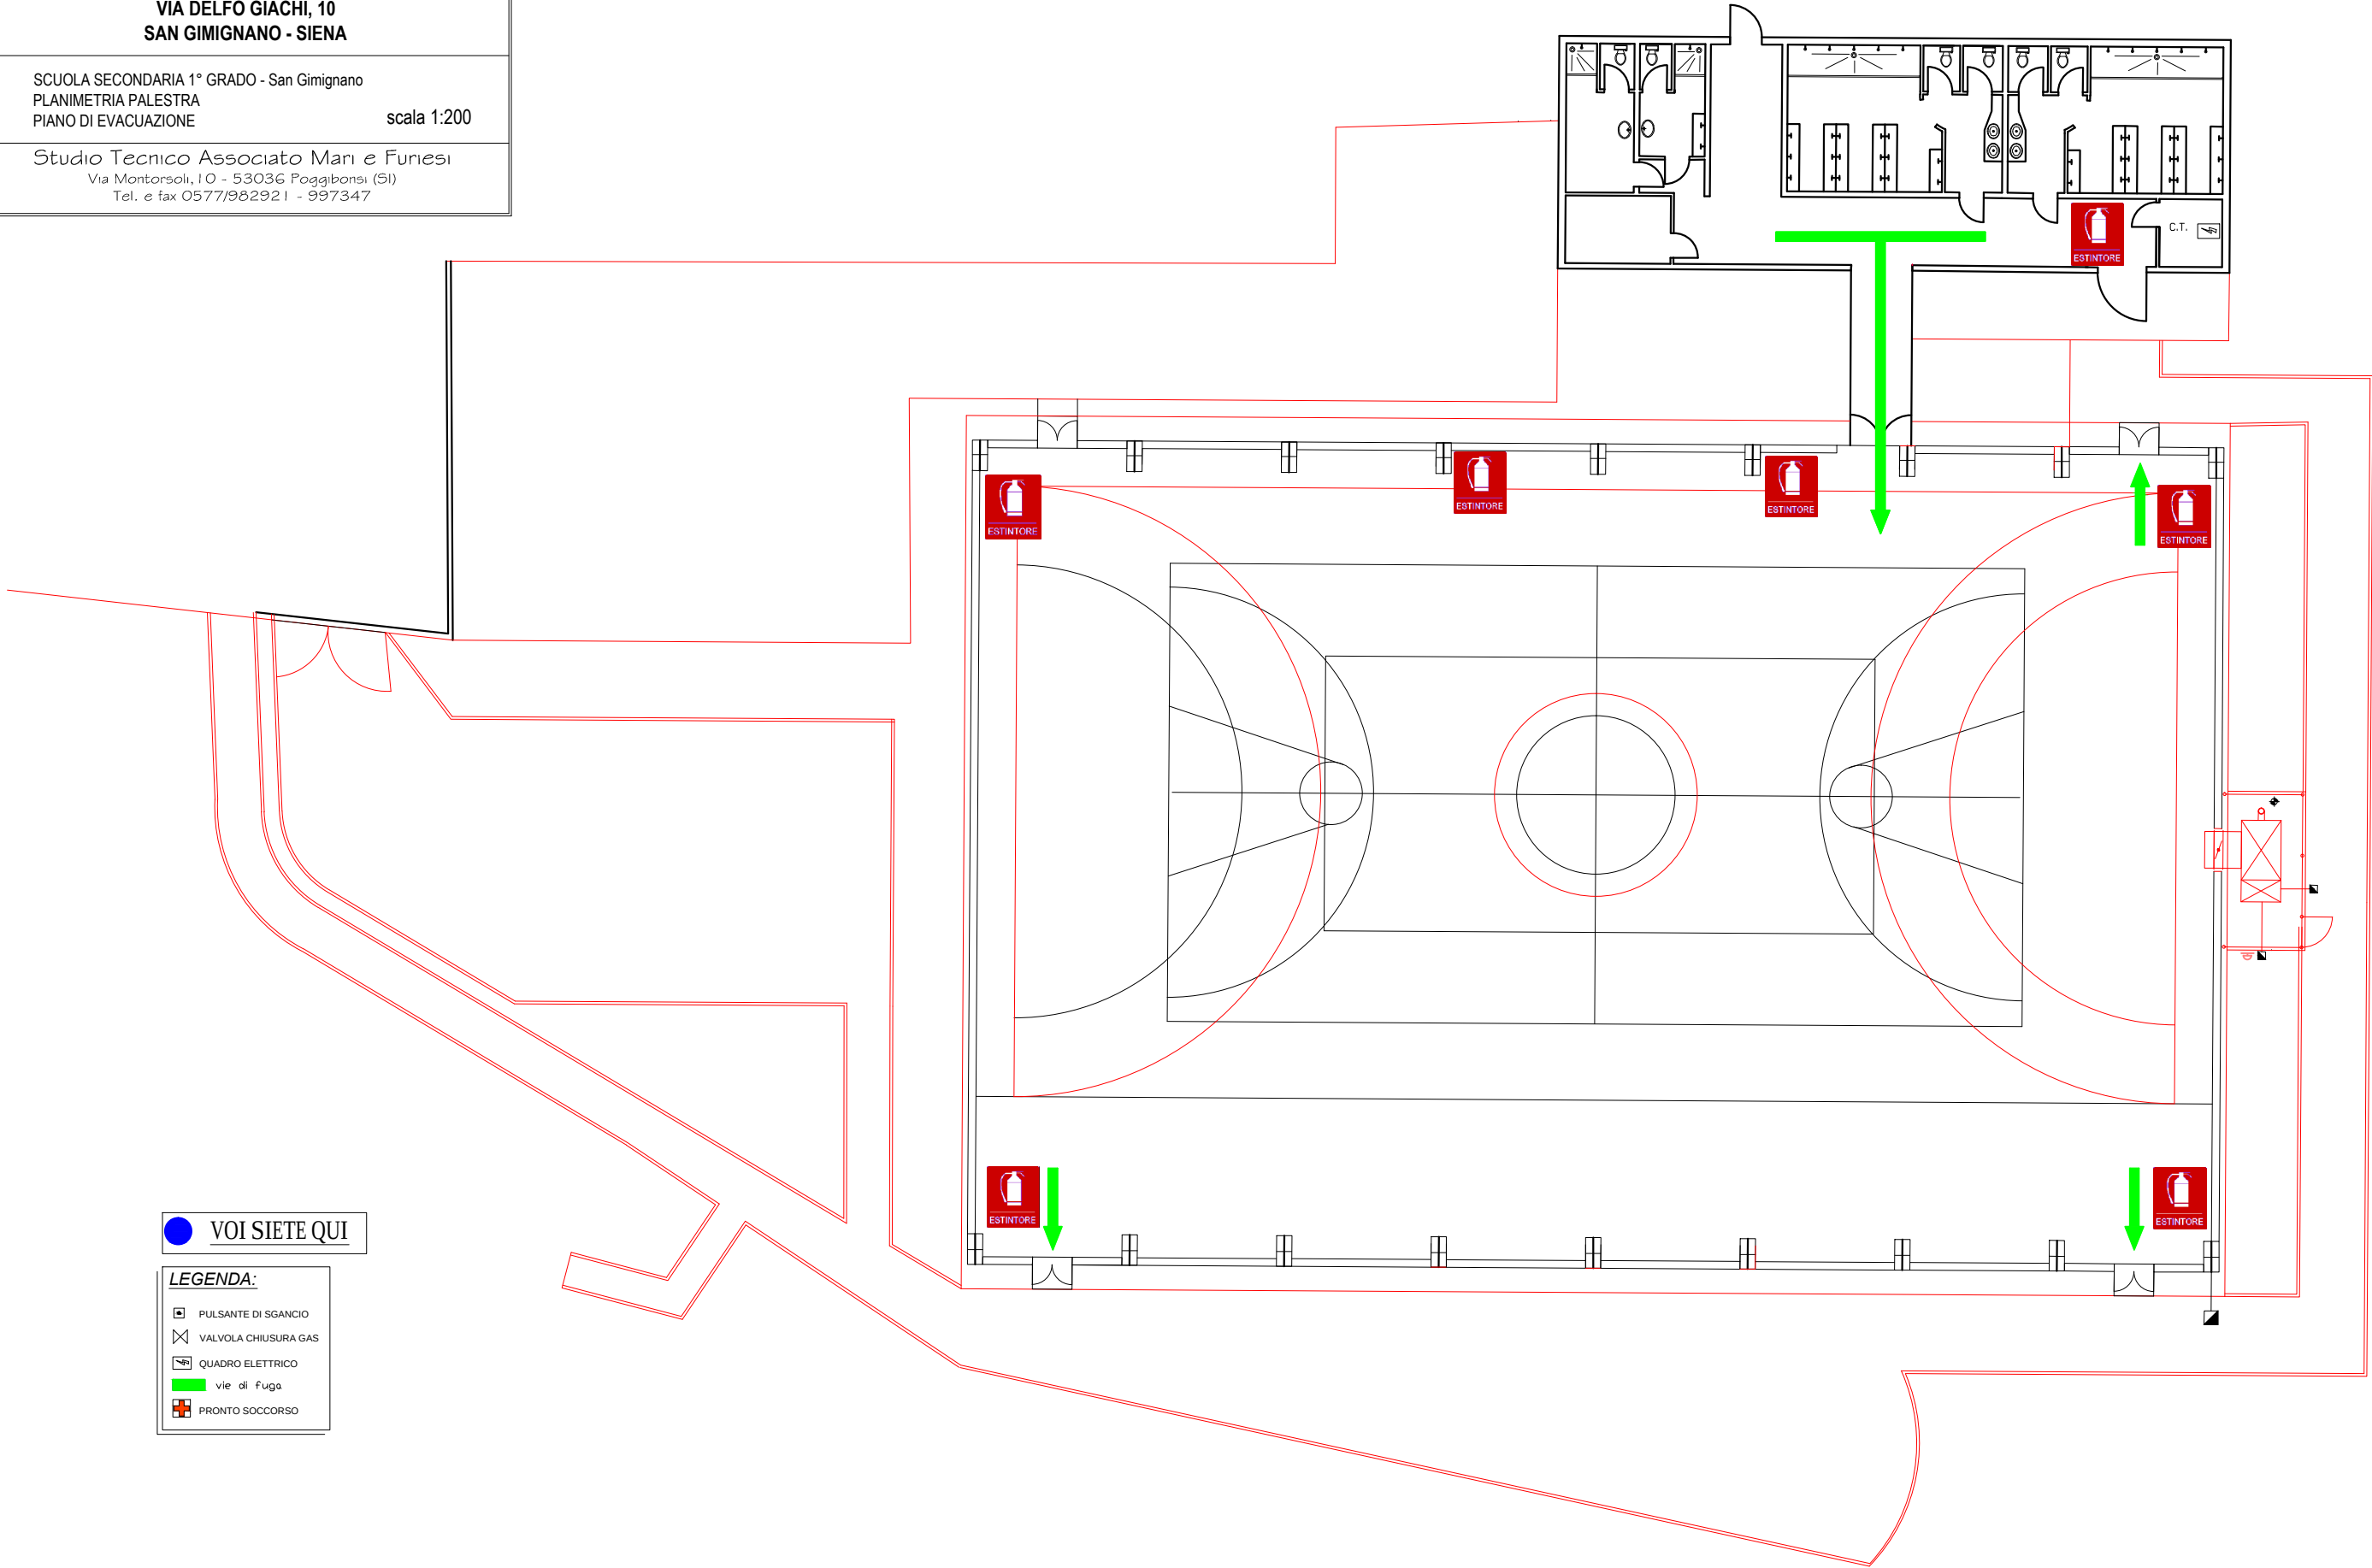

● VOI SIETE QUI

LEGENDA:

- PULSANTE DI SGANCIO
- ⊗ VALVOLA CHIUSURA GAS
- ⚡ QUADRO ELETTRICO
- vie di fuga
- ✚ PRONTO SOCCORSO