



COMUNE DI SAN GIMIGNANO

Città del patrimonio mondiale, culturale e naturale dell'UNESCO
Town of UNESCO World Cultural and Natural Heritage
53037 San Gimignano (SI) - Piazza Duomo, 2 - Tel. 0577 9901
C.F. e P.IVA 00102500527 - www.comune.sangimignano.si.it
PEC: comune.sangimignano@postacert.toscana.it



Piano operativo specifico delle procedure concorsuali per l'assunzione CON CONTRATTI DI FORMAZIONE E LAVORO DI N. 2 UNITA' NEL PROFILO DI COLLABORATORE TECNICO GIARDINIERE E IDRAULICO (B/3) Prova pratica 30.03.2022

Il presente Piano è adottato in conformità a quanto disposto:

- dal DL 44/2021 che all'articolo 10, comma 9 dispone che "dal 3 maggio 2021 e' consentito lo svolgimento delle procedure selettive in presenza dei concorsi banditi dalle pubbliche amministrazioni nel rispetto di linee guida validate dal Comitato tecnico-scientifico";
- dal successivo "Protocollo" adottato dal Dipartimento della Funzione Pubblica in data 15 aprile 2021 dopo la validazione da parte del CTS nella seduta del 29/03/2021;
- dal DL 105/2021 che all'art. 3 prevede che l'accesso ai concorsi pubblici sia consentito esclusivamente ai soggetti muniti di una delle certificazioni verdi COVID-19 di cui all'art. 9 comma 2 del DL 52/2021 "Certificazioni verdi COVID-19", convertito con modificazioni dalla L. 87/2021.

Il Piano riguarda le procedure di svolgimento della prova pratica delle selezioni in oggetto – che si svolgeranno presso l'area esterna/locali servizi igienici della **Palestra** dell'Istituto Comprensivo Folgore San Gimignano – **Via Delfo Giachi a San Gimignano**.

Calendario delle prove:

- Prova pratica Giardiniere: 30.03.2022 convocazione candidati alle ore 9.00;
- Prova pratica Idraulico: 30.03.2022 convocazione candidati alle ore 11.00.

L'Amministrazione ritiene di procedere allo svolgimento in presenza delle prove previa adozione di tutte le iniziative e misure necessarie ai sensi della normativa in tema di sicurezza e salute sul luogo di lavoro e delle indicazioni recate dal Protocollo del 15 aprile 2021.

PUNTO 1 - RISPETTO DEI REQUISITI DELL'AREA CONCORSUALE

Area concorsuale: Palestra Istituto comprensivo Folgore San Gimignano – Via Delfo Giachi a San Gimignano. La superficie (Palestra + area esterna) è pari a 1.195,00 mq.

- **disponibilità di una adeguata viabilità e di trasporto pubblico locale**

La sede è raggiungibile tramite l'uso di veicoli privati ed è servita dal servizio di trasporto pubblico urbano ed extraurbano. La fermata denominata "la Croce" si trova a circa 400 mt.

- **disponibilità di aree riservate al parcheggio dei candidati con particolari esigenze (portatori di handicap, immunodepressi, etc.)**

Dispone di un ampio parcheggio libero nelle immediate vicinanze (si veda planimetria allegata) dove verranno previste aree di sosta riservate ai candidati con particolari esigenze (portatori di handicap, immunodepressi, etc.);

- **dotazione di ingressi riservati ai candidati, distinti e separati tra loro per consentirne il diradamento, in entrata e in uscita dall'area;**

L'area concorsuale è dotata di un ampio spazio esterno che verrà adibito all'ingresso riservato ai candidati e consentirà di gestire le fasi preliminari allo svolgimento della prova concorsuale (es. rilevamento temperatura, identificazione, ecc.) ed il diradamento, in entrata e in uscita, dall'area.

- **disponibilità di sufficiente area interna con adeguata areazione naturale (compatibilmente con le condizioni climatiche esterne);**

L'aula concorsuale presenta disponibilità di finestre e porte – finestre tali da garantire l'areazione naturale dei locali.



COMUNE DI SAN GIMIGNANO

Città del patrimonio mondiale, culturale e naturale dell'UNESCO
Town of UNESCO World Cultural and Natural Heritage
53037 San Gimignano (SI) - Piazza Duomo, 2 - Tel. 0577 9901
C.F. e P.IVA 00102500527 - www.comune.sangimignano.si.it
PEC: comune.sangimignano@postacert.toscana.it



- **disponibilità di un locale autonomo e isolato, ubicato prima dell'accesso alle aule concorso dei candidati, ove accogliere e isolare i soggetti sintomatici (sintomi insorti nel corso della prova);**

Non è previsto il servizio sanitario di pre-triage: E' individuato apposito spazio (si veda planimetria allegata) ove accogliere e isolare i soggetti sintomatici (sintomi insorti nel corso della prova). In caso di sintomi insorti prima della prova il candidato viene invitato ad allontanarsi.

PUNTO 2 - RISPETTO DEI REQUISITI DI ACCESSO, TRANSITO E USCITA DALL'AREA

I candidati dovranno presentarsi da soli e senza alcun tipo di bagaglio, muniti di Certificazione verde COVID-19 e apposita autocertificazione sul proprio stato di salute attestante di non avere temperatura superiore a 37,5°C e di non avere brividi, tosse di recente comparsa, difficoltà respiratoria, perdita improvvisa dell'olfatto (anosmia) o diminuzione dell'olfatto (iposmia), perdita del gusto (ageusia) o alterazione del gusto (disgeusia), di non avere mal di gola" ed inoltre di non essere sottoposto alla misura della quarantena o isolamento domiciliare fiduciario e/o al divieto di allontanamento dalla propria dimora/abitazione come misura di prevenzione della diffusione del contagio da COVID – 19.

Dal momento dell'accesso dei candidati nell'area concorsuale, questi dovranno rispettare una distanza mai inferiore a 2,25 mt. Le operazioni preliminari saranno:

- 1) la rilevazione della temperatura corporea mediante un termometro digitale;
- 2) la consegna dell'autocertificazione;
- 3) l'identificazione del candidato e la verifica, da parte del personale addetto alla sorveglianza, della validità della Certificazione verde COVID-19 (cd. "base" o "rafforzata").

La consegna della documentazione cartacea non deve avvenire brevi manu ma mediante deposito su un apposito piano di appoggio.

La postazione per il riconoscimento dei candidati sarà dotata di schermo protettivo in plexiglas e di finestra per il passaggio dei documenti.

Al banco di identificazione e presso i servizi igienici, saranno resi disponibili, in numero adeguato, dispenser con soluzione idroalcolica per le mani da utilizzare obbligatoriamente ad ognuno dei passaggi.

Sarà garantita l'identificazione prioritaria delle donne in stato di gravidanza, dei candidati diversamente abili e dei candidati richiedenti tempi aggiuntivi.

Al banco di identificazione verranno inoltre messe a disposizione:

- le mascherine FFP2 che dovranno essere indossate obbligatoriamente in sostituzione della propria personale che potrà essere smaltita a cura dello stesso candidato in apposito cestino posto in esterno;
- le planimetrie dell'area concorsuale che indicheranno i flussi di transito e l'ubicazione dei servizi ad uso dei candidati.

I percorsi di entrata e uscita saranno separati e correttamente identificati.

All'interno dei servizi igienici sarà garantito sapone liquido, igienizzante, salviette e pattumiere aperte o a pedale. E' ammesso l'accesso di una persona alla volta. E' previsto personale qualificato in presidio permanente, dotato di idonei prodotti per la pulizia e sanificazione dopo ogni utilizzo.

PUNTO 3 - RISPETTO DEI REQUISITI DI ACCESSO, POSIZIONAMENTO DEI CANDIDATI NONCHÉ DI SVOLGIMENTO DELLA PROVA

L'amministrazione fornirà ai candidati i dpi e tutti gli strumenti atti allo svolgimento della prova concorsuale, nel rispetto delle procedure necessarie a contenere in contagio da Covid -19. Nello specifico, verranno consegnati a ciascun candidato le mascherina FFP2 che ciascuno dovrà indossare, previa igienizzazione delle mani mediante gel igienizzante messo a disposizione.

Per l'intera durata della prova i candidati devono obbligatoriamente mantenere la mascherina FFP2.

E' vietato il consumo di alimenti a eccezione delle bevande, eventualmente portate al seguito.



COMUNE DI SAN GIMIGNANO

Città del patrimonio mondiale, culturale e naturale dell'UNESCO
Town of UNESCO World Cultural and Natural Heritage
53037 San Gimignano (SI) - Piazza Duomo, 2 - Tel. 0577 9901
C.F. e P.IVA 00102500527 - www.comune.sangimignano.si.it
PEC: comune.sangimignano@postacert.toscana.it



Nell'area concorsuale viene assicurata la bonifica preliminare nel suo complesso valida per l'intera durata della prova.

PUNTO 5 - MODALITÀ DI GESTIONE DEL SERVIZIO DI ACCOGLIENZA E ISOLAMENTO DEI SOGGETTI CHE PRESENTINO UNA TEMPERATURA SUPERIORE AI 37,5°C O ALTRA SINTOMATOLOGIA RICONDUCEBILE AL COVID-19 INSORTA NEL CORSO DELLE PROVE CONCORSUALI.

Qualora un candidato avverta sintomi riconducibili al Covid verrà invitato ad allontanarsi e a recarsi presso il locale di isolamento e accoglienza individuato in planimetria. Il Presidente della Commissione allerta i servizi di assistenza sanitaria.

PUNTO 6 -PROCEDURE DI GESTIONE DELL'EMERGENZA - PIANO DI EMERGENZA ED EVACUAZIONE (SECONDO LE NORMATIVE VIGENTI)

Si applica il piano di evacuazione vigente. In caso di emergenza, a condizione che il tipo di emergenza lo consenta, si raccomanda di mantenere se e in quanto possibile la distanza di sicurezza (si veda allegato).

PUNTO 7 - INDIVIDUAZIONE DEL NUMERO E DELLE MANSIONI DEL PERSONALE ADDETTO

Presso l'area concorsuale è prevista la presenza del seguente personale:

- n. 4 membri della commissione (n. 3 esperti più il segretario verbalizzante);
- n. 1 dipendente del comune (segretario verbalizzante) addetto all'organizzazione/vigilanza (misurazione della temperatura, identificazione, informazione ed orientamento dei candidati);

I lavoratori addetti all'organizzazione e vigilanza ed i membri della commissione esaminatrice osserveranno le misure di prevenzione richieste dal protocollo della Funzione Pubblica del 15 aprile.

Il personale addetto all'organizzazione e all'identificazione dei candidati nonché i componenti della commissione esaminatrice saranno muniti di facciali filtranti FFP2 ed in possesso di una valida Certificazione verde COVID19.

PUNTO 8 - MODALITÀ DI ADEGUATA INFORMAZIONE AI CANDIDATI E DI FORMAZIONE AL PERSONALE IMPEGNATO AI COMPONENTI DELLE COMMISSIONI ESAMINATRICI SULLE MISURE ADOTTATE.

I candidati verranno informati del presente piano operativo tramite la sua pubblicazione sul sito del Comune nella sezione Amministrazione trasparente – Bandi di concorso.

La commissione ed il personale addetto alla sorveglianza, verranno appositamente formati nei giorni precedenti il concorso sul presente piano operativo e sul Protocollo di svolgimento dei concorsi pubblici vigente.

ALLEGATI:

- Planimetria area concorsuale
- Piano di emergenza/sicurezza area concorsuale

San Gimignano, 14/03/2022

Il Dirigente del Servizio Personale
Dott. Mario Gamberucci

VA D. GIACCHI

P
PARCHEGGIO
CANDIDATI

P
PARCHEGGIO
CANDIDATI

INGRESSO AREA
SVOLGIMENTO PROVA →

POSTAZIONE
RILEVAMENTO
TEMPERATURA E
IDENTIFICAZIONE
CANDIDATI

LOCALE ACCOGLIENZA E
ISOLAMENTO
(INFERMERIA)

SERVIZI
IGIENICI

SUPERFICIE AREA CONCORSUALE mq 1.195,00

AREA SVOLGIMENTO PROVA CONCORSUALE


PIANTA
SCALA 1:400

ISTITUTO COMPRENSIVO STATALE
"FOLGORE DA S.GIMIGNANO"
VIA DELFO GIACHI, 10
SAN GIMIGNANO - SIENA

SCUOLA SECONDARIA 1° GRADO - San Gimignano
PLANIMETRIA PALESTRA
PIANO DI EVACUAZIONE

scala 1:200

Studio Tecnico Associato Mari e Furiesi
Via Montorsoli, 10 - 53036 Poggibonsi (SI)
Tel. e fax 0577/982921 - 997347

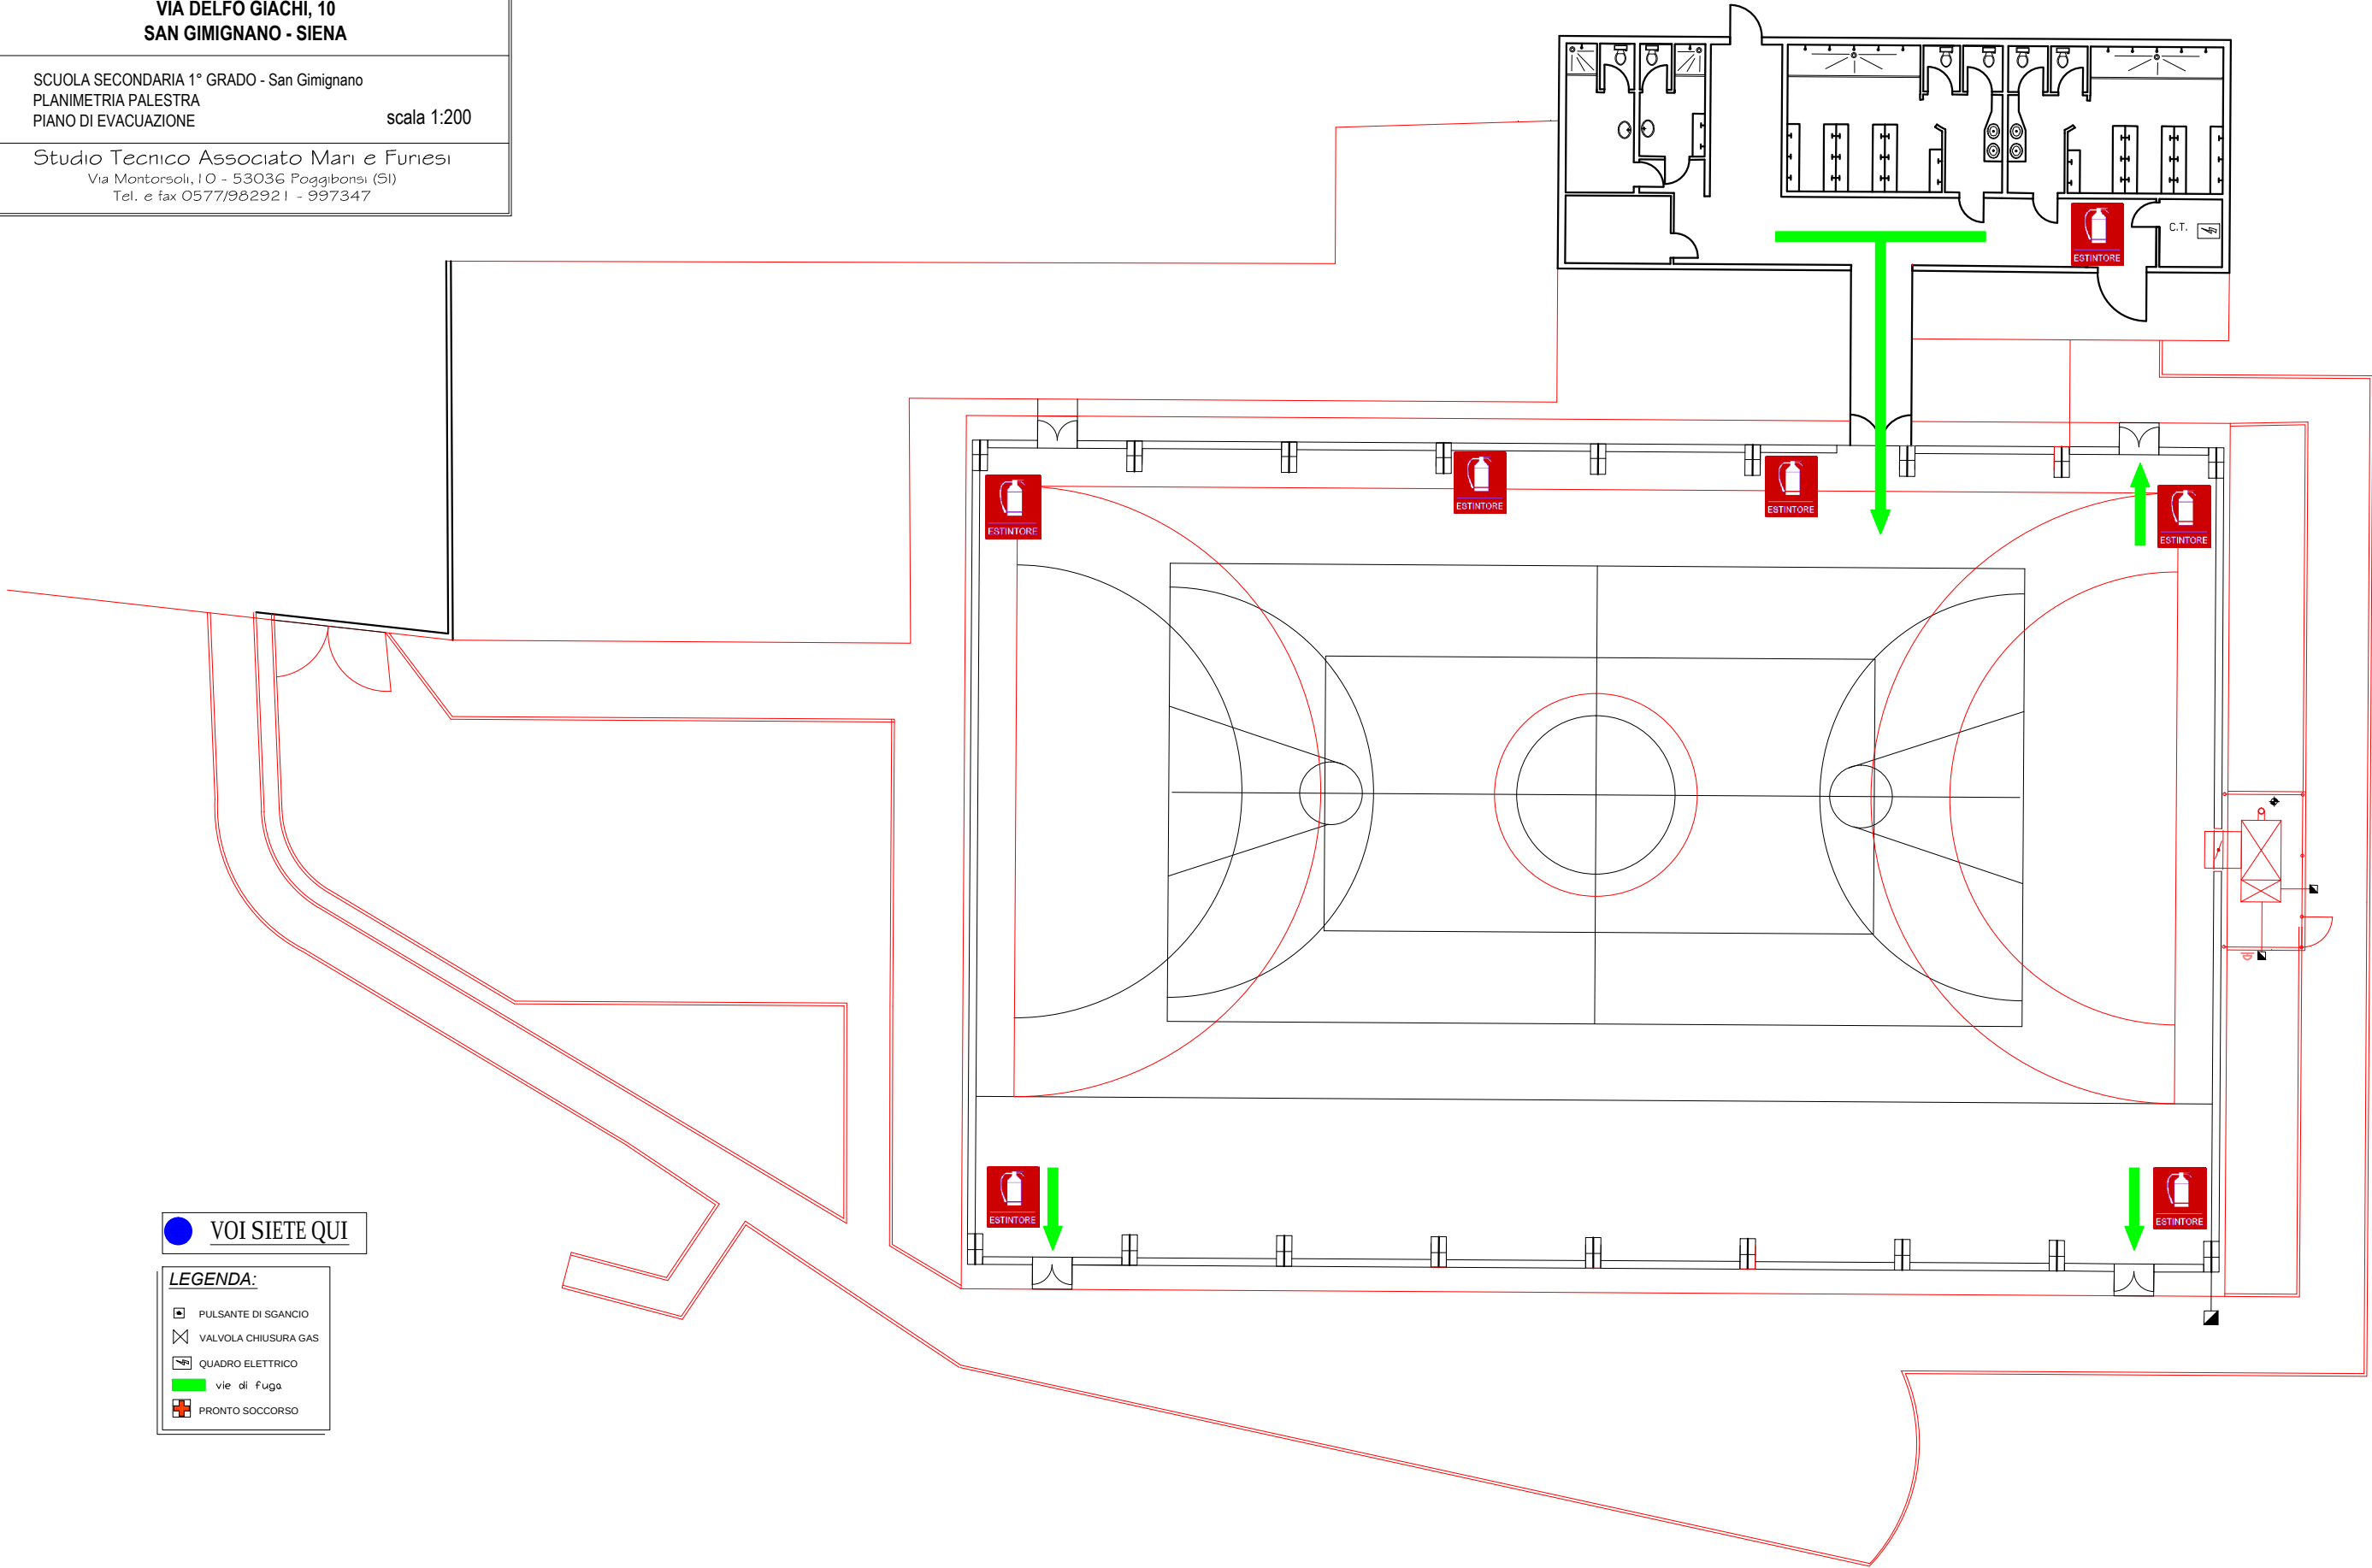

VOI SIETE QUI

LEGENDA:

- PULSANTE DI SGANCIO
- VALVOLA CHIUSURA GAS
- QUADRO ELETTRICO
- vie di fuga
- PRONTO SOCCORSO